


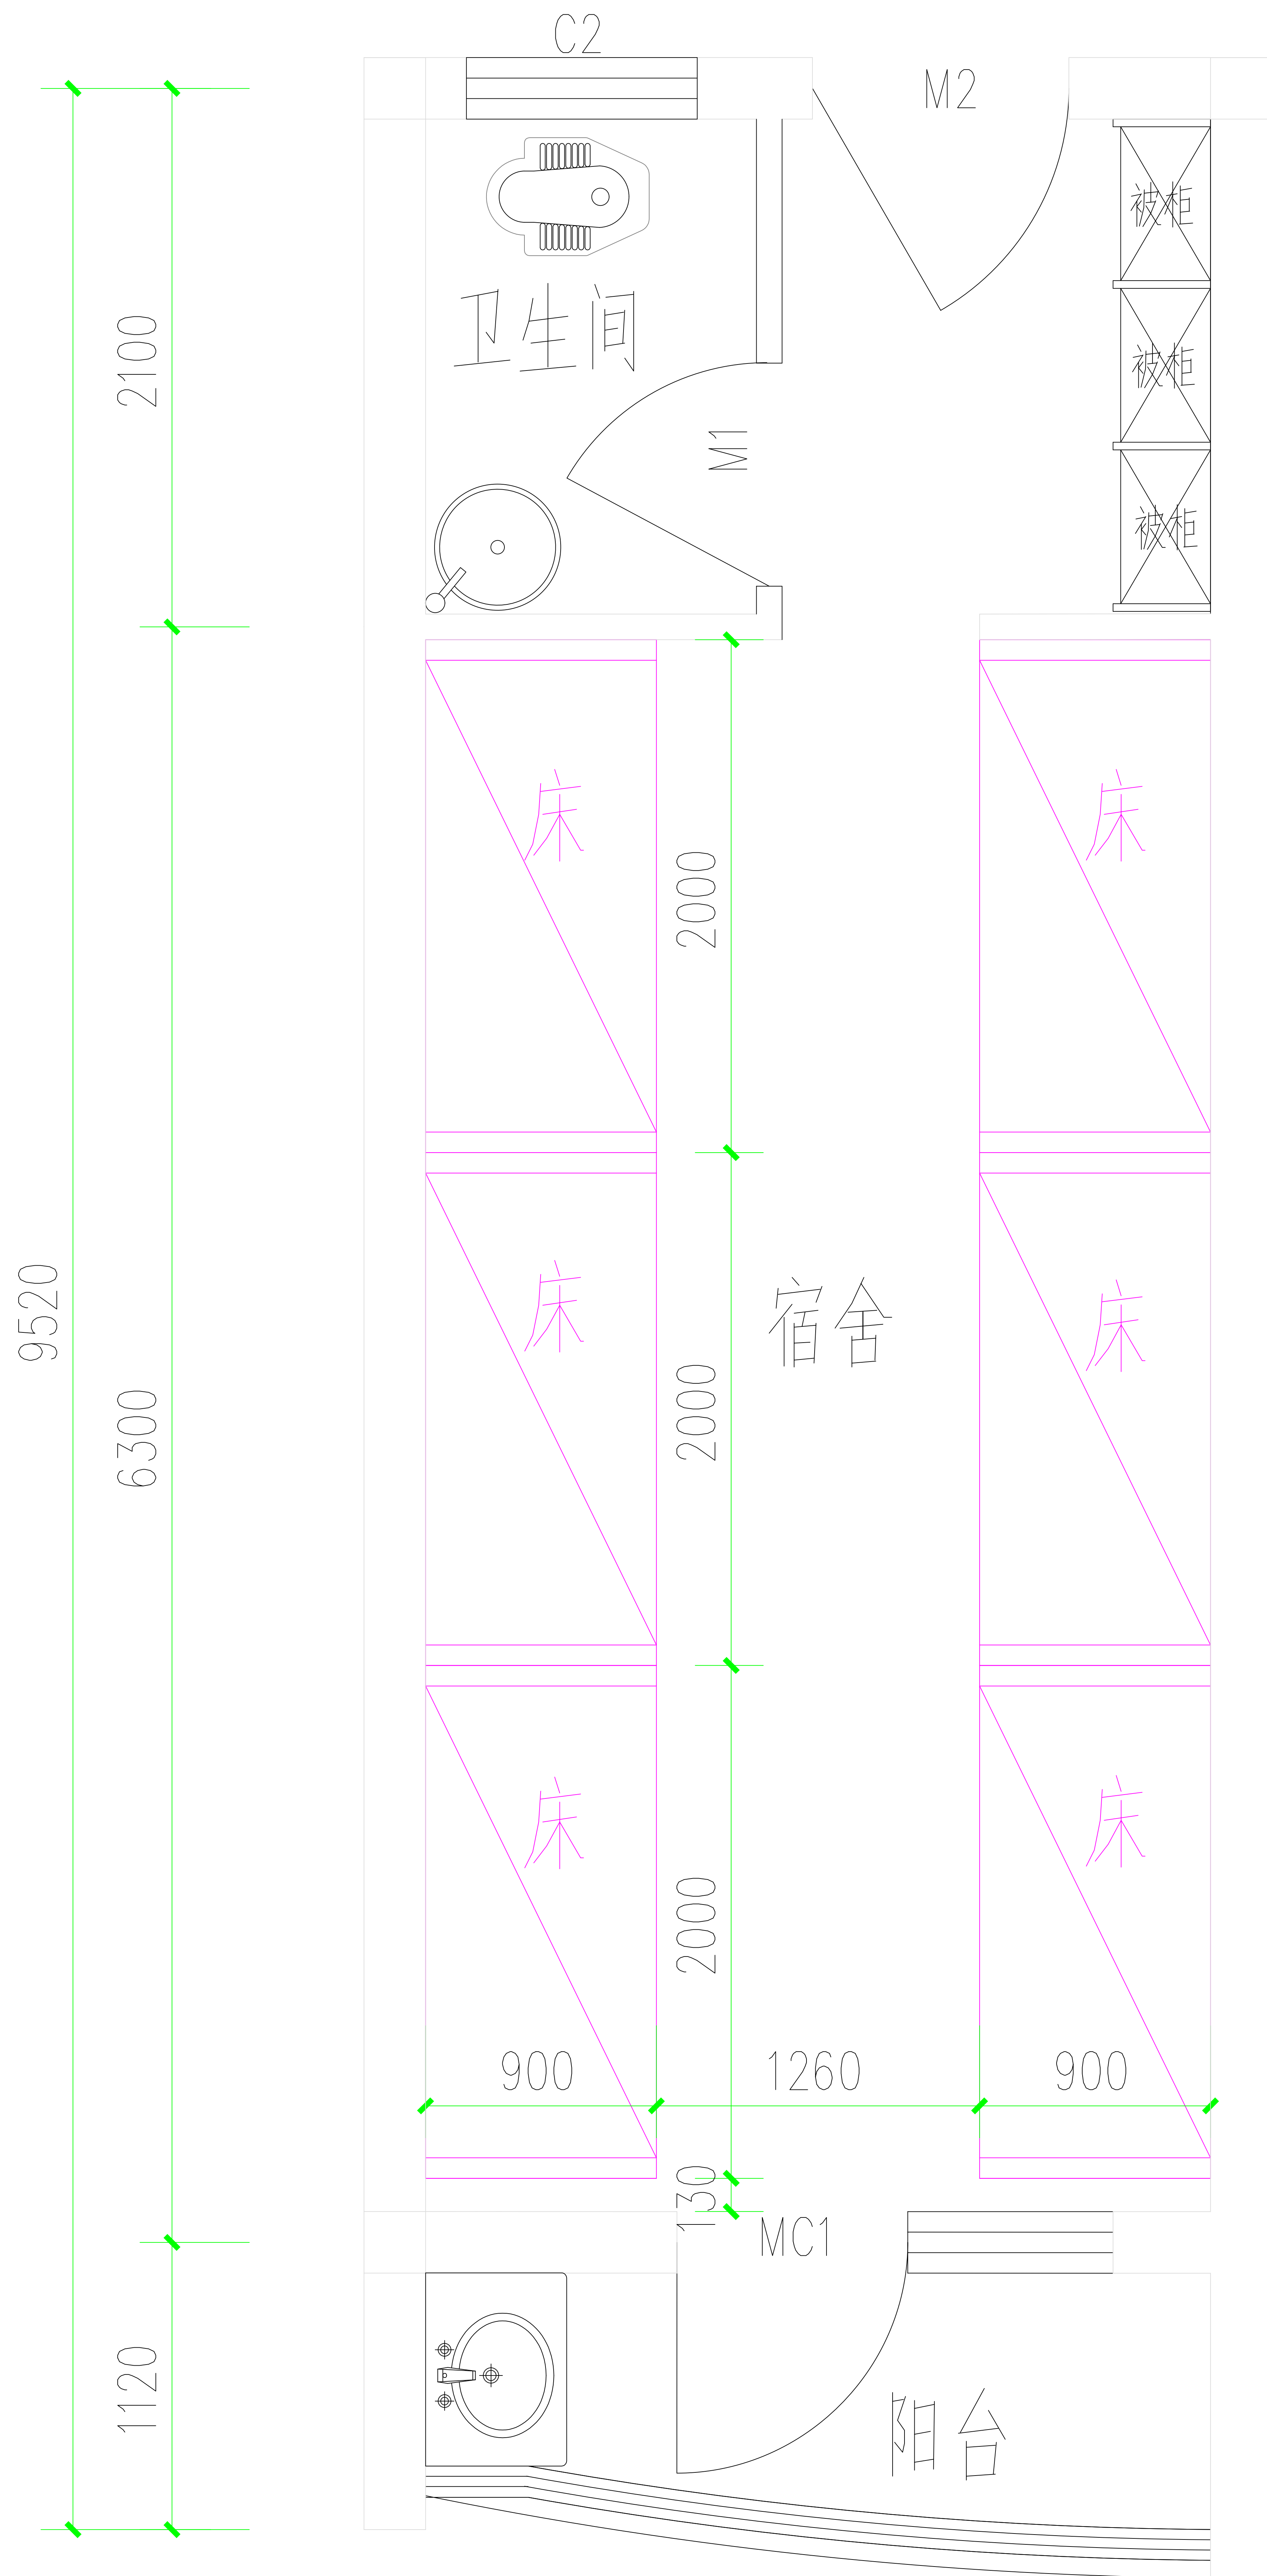

6人间学生宿舍平面布置图 1:100